

APPARTEMENT 3 PIECES

Bâtiment A - n°A201 - 2^{ème} étage

Surface : 67,20m²



AVA NOVA



Lot 26, ZAC Saint Martin du Touch
rue André Turcat - 31300 TOULOUSE

REPERAGE



SURFACES HABITABLES


Entrée	3,94 m ²
Dgt	3,71 m ²
Chambre 01	11,98 m ²
Chambre 02	11,57 m ²
Cuisine	8,63 m ²
Séjour	20,6 m ²
Salle d'eau	4,31 m ²
WC	2,48 m ²

TOTAL 67,20 m²

Loggia 9,1 m²

AFC promotion
1 avenue Victor Hugo - 64200 BIARRITZ
Tél: 05 59 51 85 10 - biarritz@afc-promotion .fr

Date :
26/07/2022

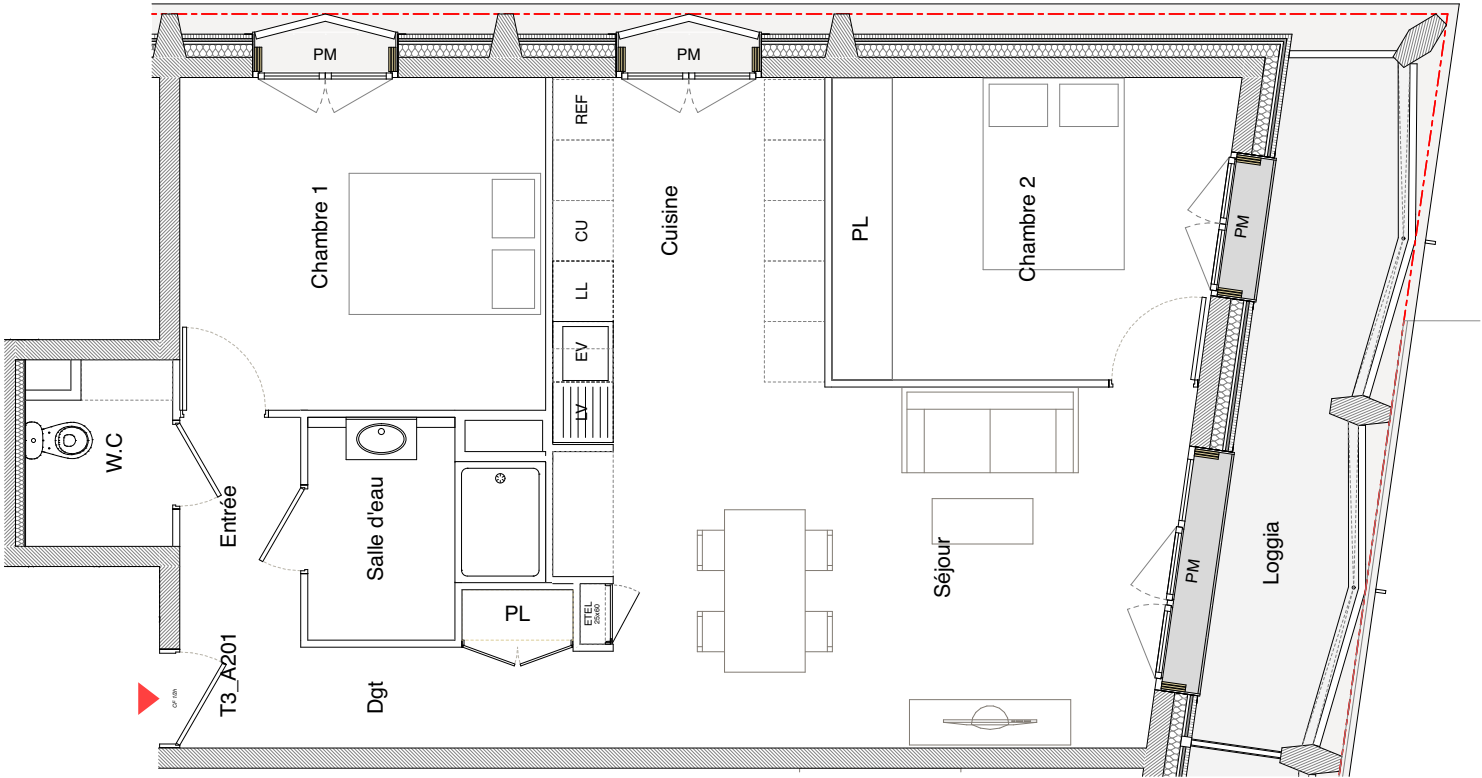

plan du 2^{ème} étage



LEGENDE

- PM Persienne métal
- ST Stores intérieurs
- ETEL Tableau électrique
- PL Placard
- LV Lave-vaisselle
- EV Evier
- CU Cuisson
- LL Lave-linge
- REF Réfrigérateur
- Faux-plafond ou soffite

Des modifications sont susceptibles d'être apportées à ce plan en fonction des nécessités techniques, administratives ou commerciales de la réalisation.
La surface des placards est incluse dans les pièces attenantes.
Les équipements et mobiliers sont représentés à titre indicatif.