


BATIMENT A

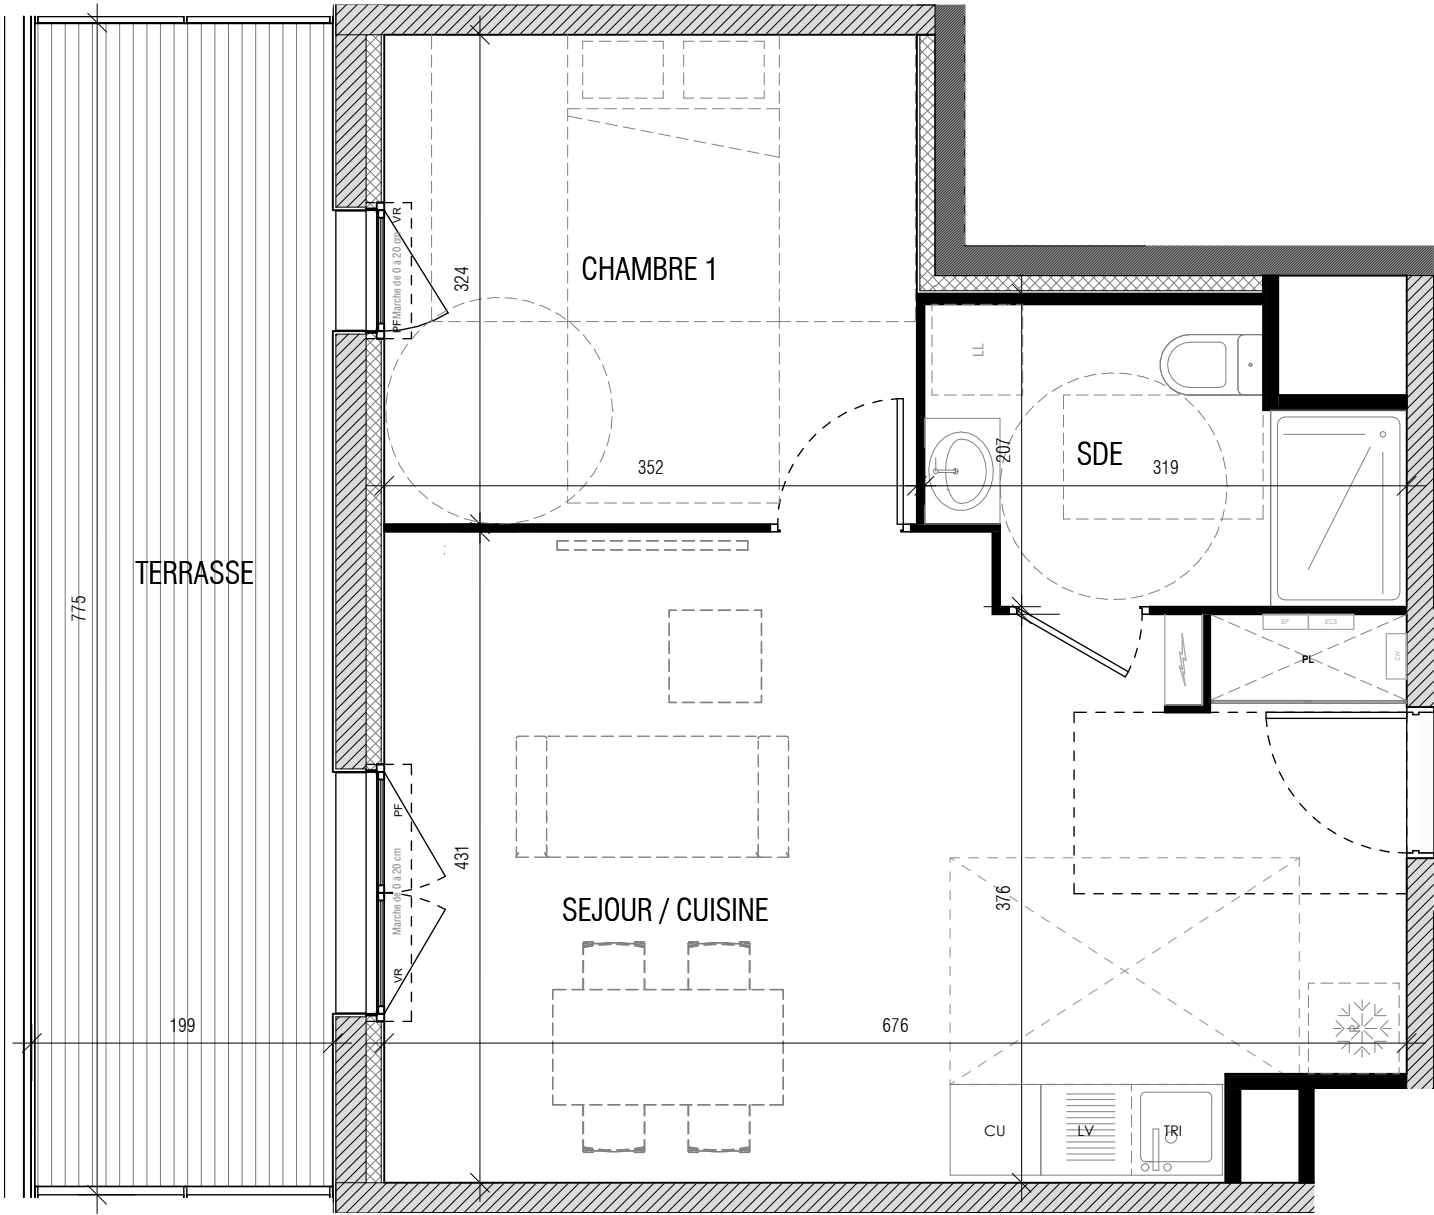

EMBLÈME ZAC de la Cartoucherie
Inspiration urbaine 31300 TOULOUSE

Lot n°A1305 Plan Notaire

Appartement 2 pièces 13e étage

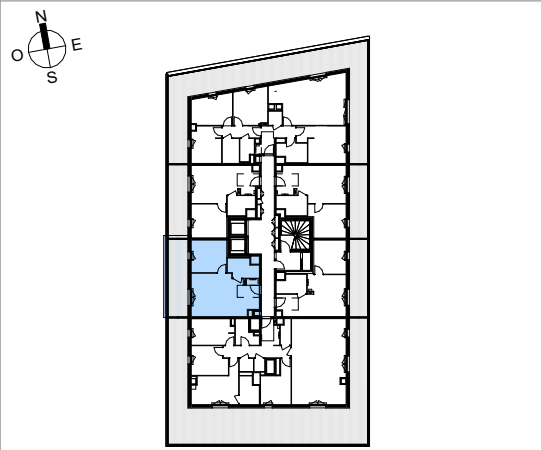


TABLEAU DES SURFACES (placards compris)	
NOM	SURFACE
SEJOUR / CUISINE	26.6 m²
CHAMBRE 1	11.4 m²
SDE	5.4 m²
Habitable	43.4 m²
TERRASSE	15.4 m²

LEGENDE (Equiperment de cuisine à titre indicatif, non fourni)			
PF : Porte-fenêtre	PV : Pare-vue		
F : Fenêtre	EP : Descente eau pluviale		
FA : Fenêtre allège vitrée			
VR : Volet-roulant			
GC : Garde-corps			

Des modifications sont susceptibles d'être apportées à ce plan en fonction des nécessités techniques, de la réalisation tant en ce qui concerne les dimensions libres que l'équipement. Les surfaces sont approximatives. Les retombées, soffites, faux plafond, équipements sanitaires ainsi que le calepinage et dimensions des carrelages sont figurés à titre indicatif, et peuvent subir des modifications pour impératif technique. Les appareils ménagers ne sont pas fournis. Les volets roulants seront prévus conformément à la notice de vente. La hauteur des seuils au droit des porte-fenêtres sur balcons ou terrasses pourra varier de 2 à 20 cm à partir du sol intérieur. Les jardins ne seront pas nécessairement plats et pourront comporter des talus et des pentes.



Date: 02/12/2025 Indice:

